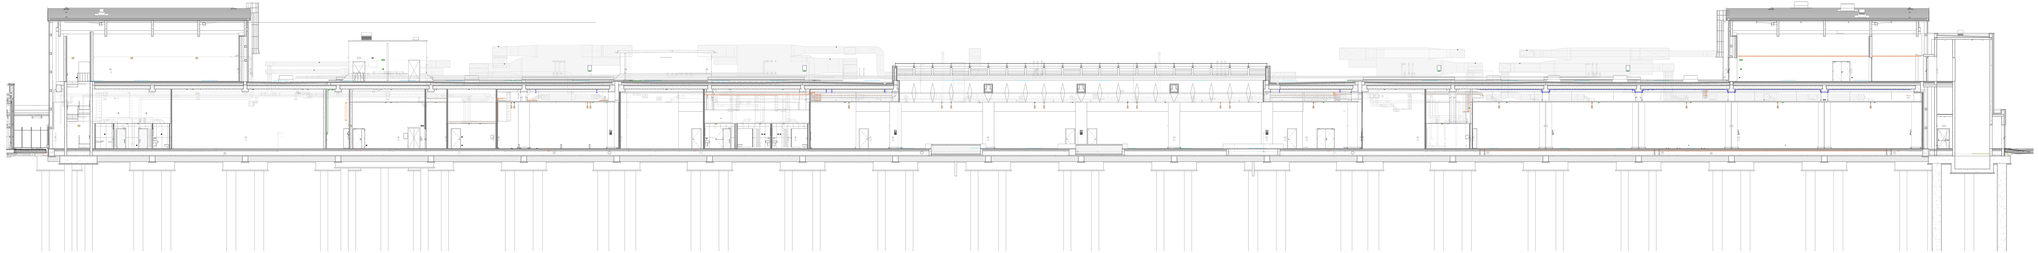

Sezione A
Scala 1 : 100

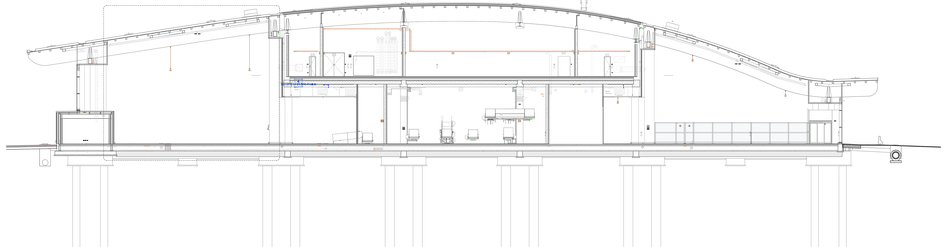

Sezione C
Scala 1 : 100

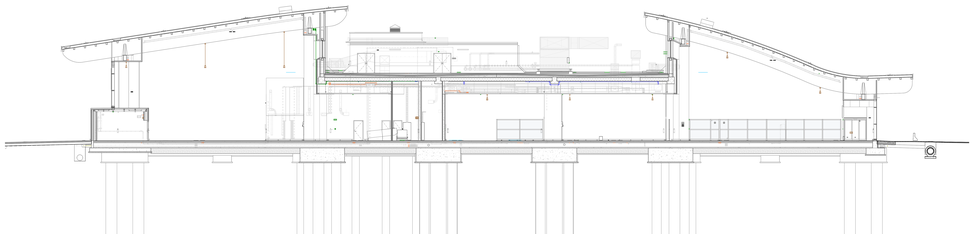

Sezione D
Scala 1 : 100

K-PLAN TERMINAL PARTENZE

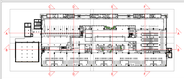

Ente Nazionale per l'Aviazione Civile

AEROPORTO CIVILE DI LAMEZIA TERME (CZ)

LOTTO L1 - Sviluppo aeroplanare passeggeri
CUP: H84E20000000008
LOTTO L2 - Interventi per la sicurezza e la digitalizzazione
CUP: H84E20000000008
LOTTO L6 - Potenziamento delle reti di sottoservizi e impianti tecnologici
CUP: H84E20000000008

PROGETTO ESECUTIVO

LOTTO L1

IMPIANTI ELETTRICI E SPECIALI - STATO DI PROGETTO
Terminal partenze - Sezioni di coordinamento - Impianti speciali - Tav. 01

GRUPPO DI PROGETTAZIONE
Raggruppamento Temporaneo di Professionisti

AERTEC
Aertec Solutions - Engineering Consulting
Via Galileo Galilei 7 Trento
tel. +39 0461 915511
info@aertecsolutions.it
www.aertecsolutions.it

VALLE 3.0
Valle 3.0 s.r.l. - Via Cavalcanti 1/bis
info@valle3.it
www.valle3.it

Direttore Tecnico e Responsabile Integrazione prestazioni specialistiche: Ing. Paolo Ferrari
Responsabile Integrazione Prestazioni Specialistiche: Ing. Alessandro Giovannini
Progettazione Strutture: Ing. Alessandro Giovannini
Coordinamento Sicurezza in fase di progettazione: Ing. Luca Zanetti
CSP: Ing. Luca Zanetti
CSE: Ing. Luca Zanetti

Direttore Tecnico: Ing. Domenico Tridico
Ing. Massimo Ciccarello (esperto)
Ing. Luca Ferrari
Ing. Michele Tagliaferri
Ing. Simone Tridico

incide
Incide Ingegneria Integrata
info@incide-ingegneria.it
www.incide-ingegneria.it

CODICE ELABORATO												REVISIONI			
Fase	Lotto	Additivo	Disciplina	Tipo	Numero	Rev.	Scala	ID	U	Data	Descrizione
								00		00/00/1900	Emissione Indicazioni Enti Gestori
E	L1	IS	IS.E	PL	P1	A	1:100				
NOME FILE: IMP.IMP.E.L1.IS.E.E.P1.P1.A.dwg								REDAZIONE:		S. Rigamonti	ETS


Comune di Gizzeria (Prov. di Catanzaro)
Comune di Lamezia Terme (Prov. di Catanzaro)

IL RESPONSABILE DEL PROCEDIMENTO:
Ing. Raffaele Sabatino

IL POST-HOLDER DI AREA:
Responsabile Area Infrastrutture e Sicurezza Aeroportuale
(DESIGNATED ENGINEERING MANAGER - Aerea Mista)
Ing. Raffaele Sabatino

Approvazione ENAC: